


Změna č. 1 ÚP Hrazany

k. ú.: Hrazany, Hrazánky, Dobrošov u Hrazan, Klisinec

KOORDINAČNÍ VÝKRES

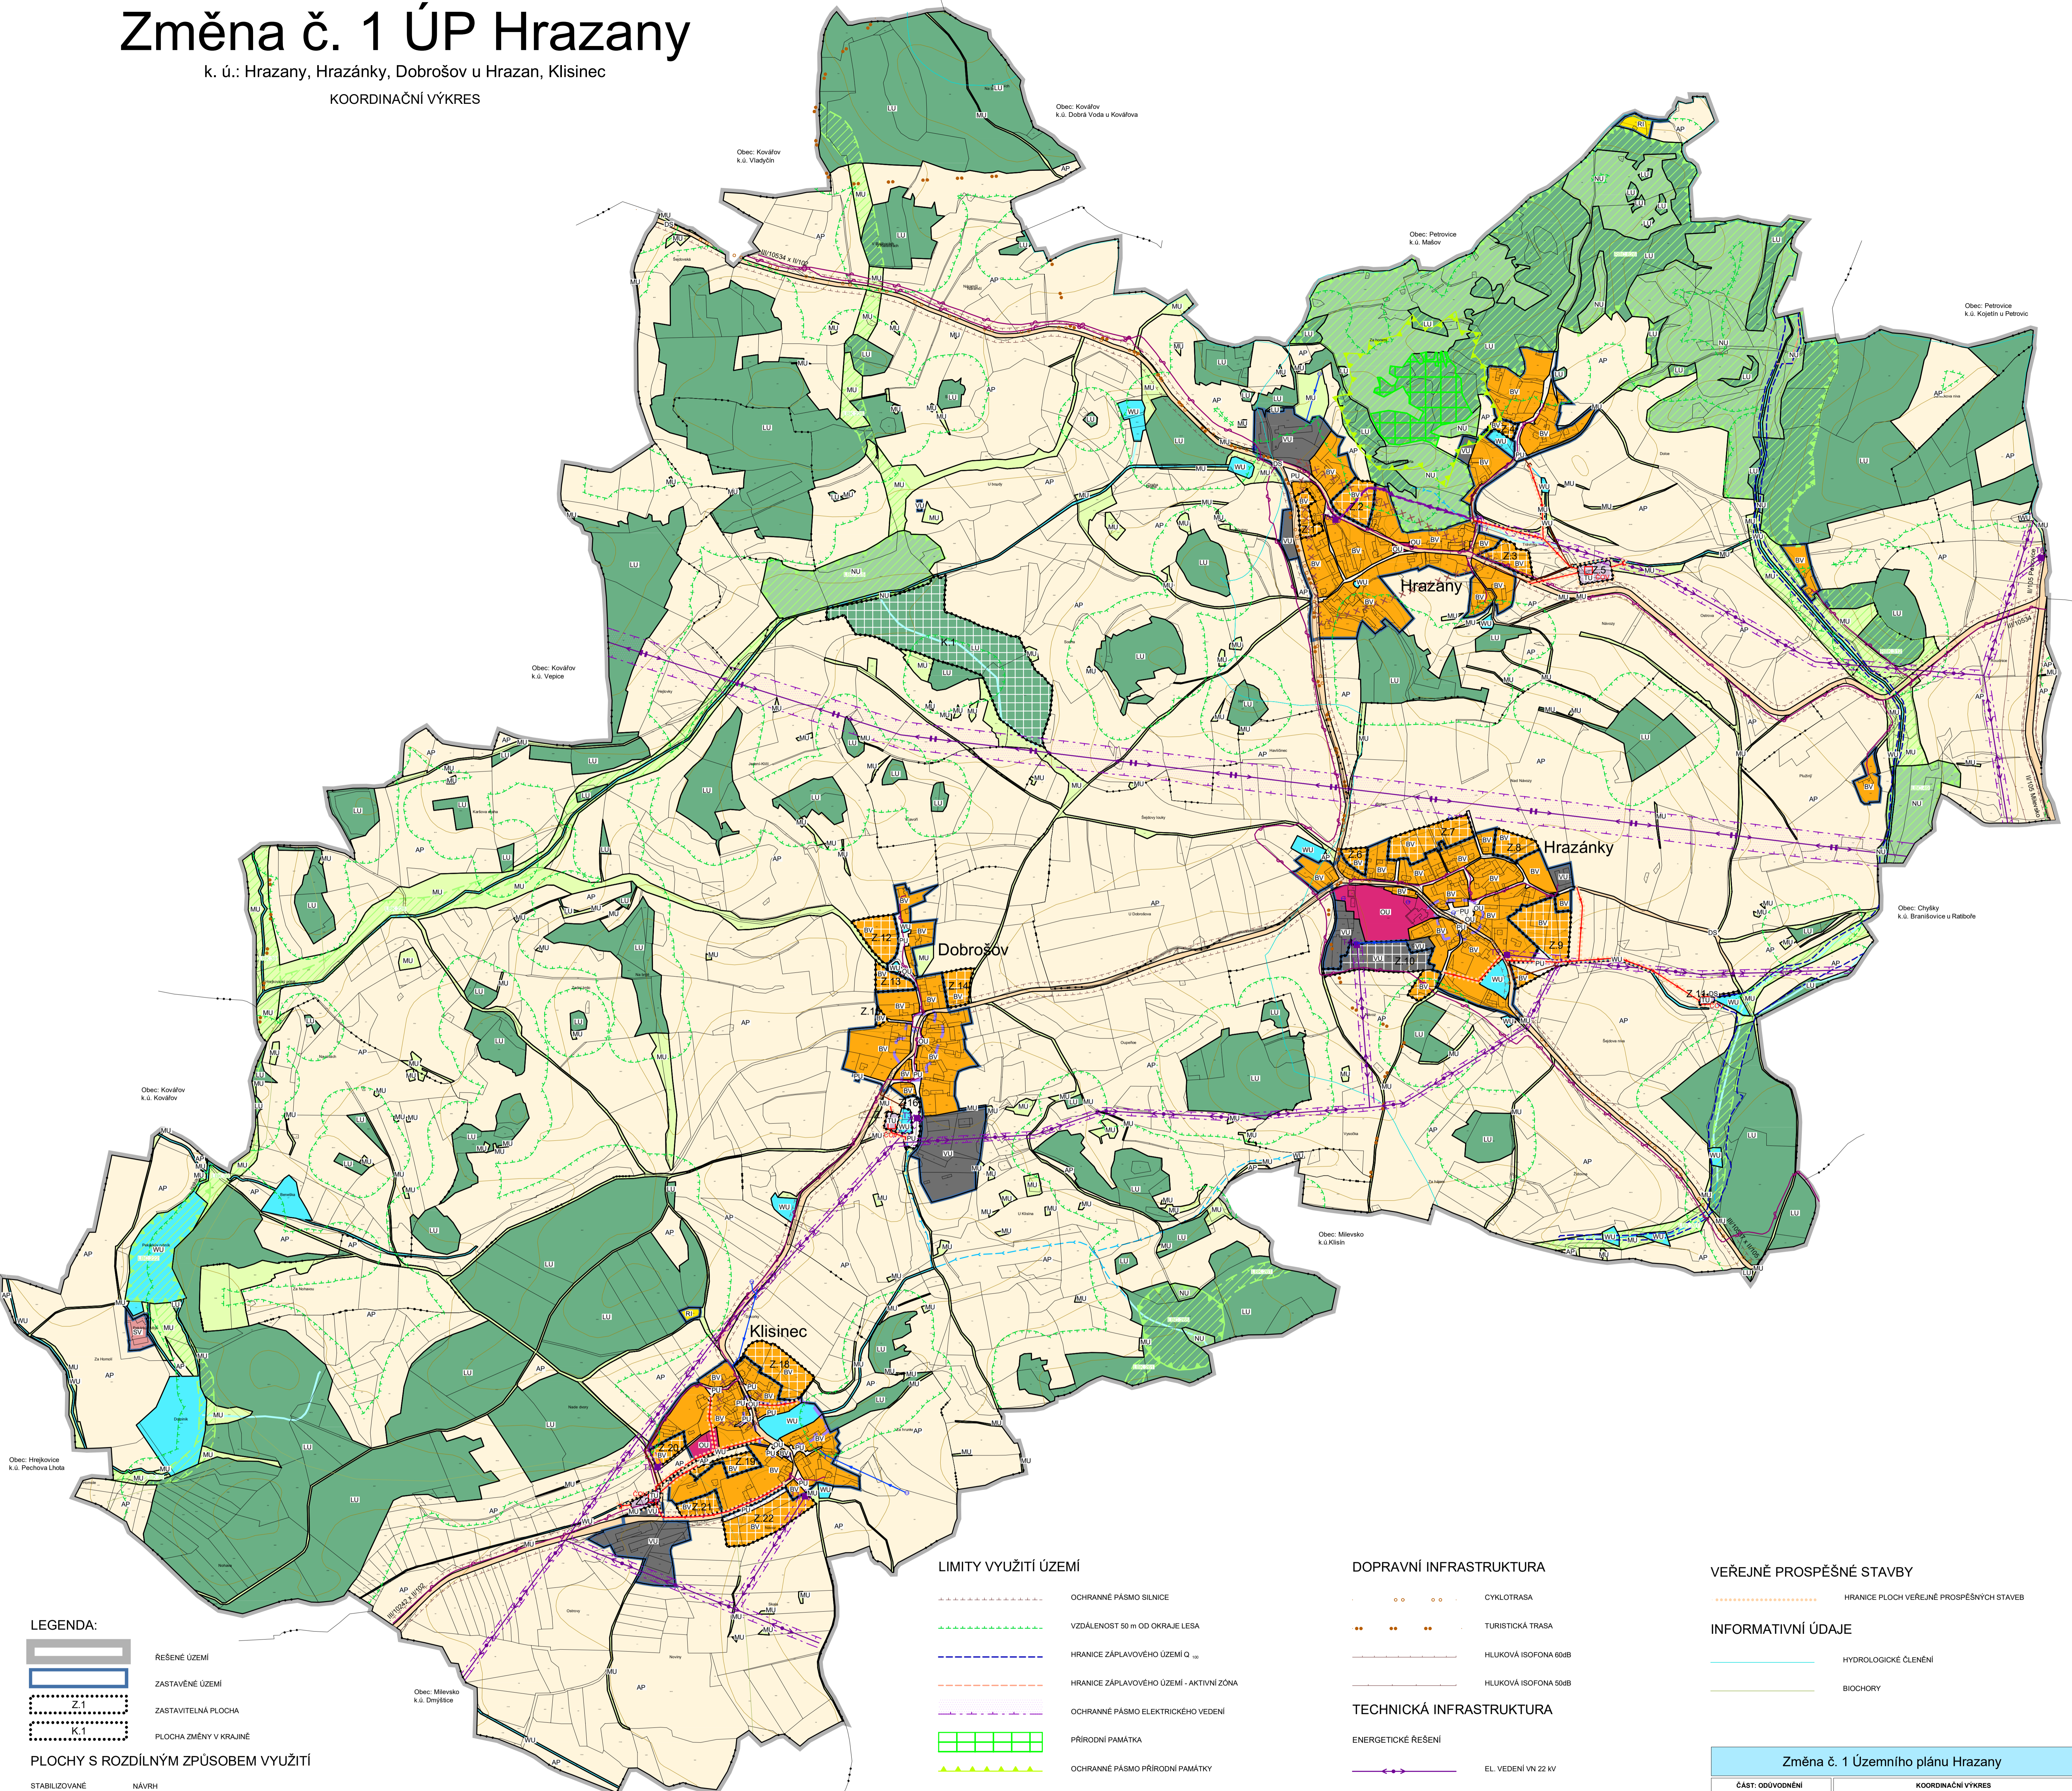

LEGENDA:

	ŘEŠENÉ ÚZEMÍ
	ZASTAVĚNÉ ÚZEMÍ
	ZASTAVITELNÁ PLOCHA
	PLOCHA ZMĚNY V KRAJINĚ

PLOCHY S ROZDÍLNÝM ZPŮSOBEM VYUŽITÍ

STABILIZOVANÉ	NÁVRH	
		BYDLENÍ VENKOVSKÉ
		SMÍŠENÉ OBYTNÉ VENKOVSKÉ
		REKREACE INDIVIDUÁLNÍ
		OBČANSKÉ VYBAVENÍ VŠEOBECNÉ
		VEŘEJNÁ PROSTRANSTVÍ VŠEOBECNÁ
		VÝROBA VŠEOBECNÁ
		TECHNICKÁ INFRASTRUKTURA VŠEOBECNÁ
		DOPRAVA SILNIČNÍ
		LESNÍ VŠEOBECNÉ
		VODNÍ A VODOHOSPODÁŘSKÉ VŠEOBECNÉ
		PŘÍRODNÍ VŠEOBECNÉ
		SMÍŠENÉ NEZASTAVĚNÉ ÚZEMÍ VŠEOBECNÉ
		POLE A TRVALÉ TRAVNÍ POROSTY

LIMITY VYUŽITÍ ÚZEMÍ

- OCHRANNÉ PÁSMA SILNICE
- VZDALENOST 50 m OD OKRAJE LEŠA
- HRANICE ZÁPLAVOVÉHO ÚZEMÍ Q₁₀₀
- HRANICE ZÁPLAVOVÉHO ÚZEMÍ - AKTIVNÍ ZÓNA
- OCHRANNÉ PÁSMA ELEKTRICKÉHO VEDENÍ
- PŘÍRODNÍ PAMÁTKA
- OCHRANNÉ PÁSMA PŘÍRODNÍ PAMÁTKY
- ÚZEMÍ S ARCHEOLOGICKÝMI NÁLEZY

OCHRANA KULTURNÍCH HODNOT

- URBANISTICKY HODNOTNÁ ČÁST
- PŘEKRYVNÁ ZNAČENÍ**
- REGIONÁLNÍ BIOCENTRUM STAV
- LOKÁLNÍ BIOCENTRUM STAV
- REGIONÁLNÍ BIKORIDOR STAV
- LOKÁLNÍ BIKORIDOR STAV

CELE SPRÁVNÍ ÚZEMÍ OBCE JE SITUOVÁNO VE VZDUŠNÉM PROSTORU PRO LETÁNÍ V MALÝCH A PŘÍZEMNÍCH VÝŠKÁCH MINISTERSTVA OBRANY A JE ZAJÍMOVÝM ÚZEMÍM MINISTERSTVA OBRANY Z HLEDISKA POVOLOVÁNÍ VYJEMENOVANÝCH DRUHŮ STAVĚB.

DOPRAVNÍ INFRASTRUKTURA

- CYKLOTRASA
- TURISTICKÁ TRASA
- HLUKOVÁ ISOFONA 60dB
- HLUKOVÁ ISOFONA 50dB

TECHNICKÁ INFRASTRUKTURA

- ENERGETICKÉ ŘEŠENÍ**
- EL. VEDENÍ VN 22 kV
- EL. VEDENÍ VN 220 kV
- TRAFOSTANICE
- SPOJE A INFORMATIKA**
- TELEKOMUNIKAČNÍ KABEL
- VODOHOSPODÁŘSKÉ ŘEŠENÍ**
- VODOVOD
- VODNÍ ZDROJ
- ČISTRNA ODPADNÍCH VOD - NÁVRH
- KANALIZACE
- KANALIZACE - NÁVRH
- OTEVŘENÁ VODOTEČ
- ZATVRBNĚNÁ VODOTEČ

VEŘEJNÉ PROSPĚŠNÉ STAVBY

- HRANICE PLOCH VEŘEJNĚ PROSPĚŠNÝCH STAVĚB

INFORMATIVNÍ ÚDAJE

- HYDROLOGICKÉ ČLENĚNÍ
- BIOCHORY

Změna č. 1 Územního plánu Hrazany	
ČÁST: ODVOUVNĚNÍ	KOORDINAČNÍ VÝKRES
PROJEKTOVÝ ATELIER AD s.r.o. ING. ARCH. JAROSLAV DANĚK	
HURBOVA 4, C. BUDEJOVICE, 370 01, TEL. 387 312 514, 605 277 998 www.atelierad.cz, atelierad@atelierad.cz, IČ 25194771, DIČ CZ25194771	
ZPRACOVATEL: ING. ARCH. JAROSLAV DANĚK	KRESELIL: ING. PETRA JUNGVIRTOVÁ, LUKÁŠ HOLEMÝ
ČÍSLO ZAKÁZKY: 46_2023	ČÍSLO VÝKRESU: 4
DATUM: BŘEZEN 2024	ČÍSLO PÁŘE: 1
MĚŘÍTKO: 1 : 5 000	
ZÁZNAM O ÚČINNOSTI	
DATUM NABYTÍ ÚČINNOSTI	SPRÁVNÍ ORGÁN, KTERÝ ZMĚNU Č. 1 ÚP VYDAL
PORADYATEL: MĚSTSKÝ ÚŘAD MĚLVSKO Oblast regionálního rozvoje PĚTR ČERNÝ - volební odbor regionálního rozvoje Oblastní úřadní územní úřad	ZASTUPITELSTVO OBCE HRAZANY
RAZÍTKO A PODPIS:	RAZÍTKO A PODPIS:

